




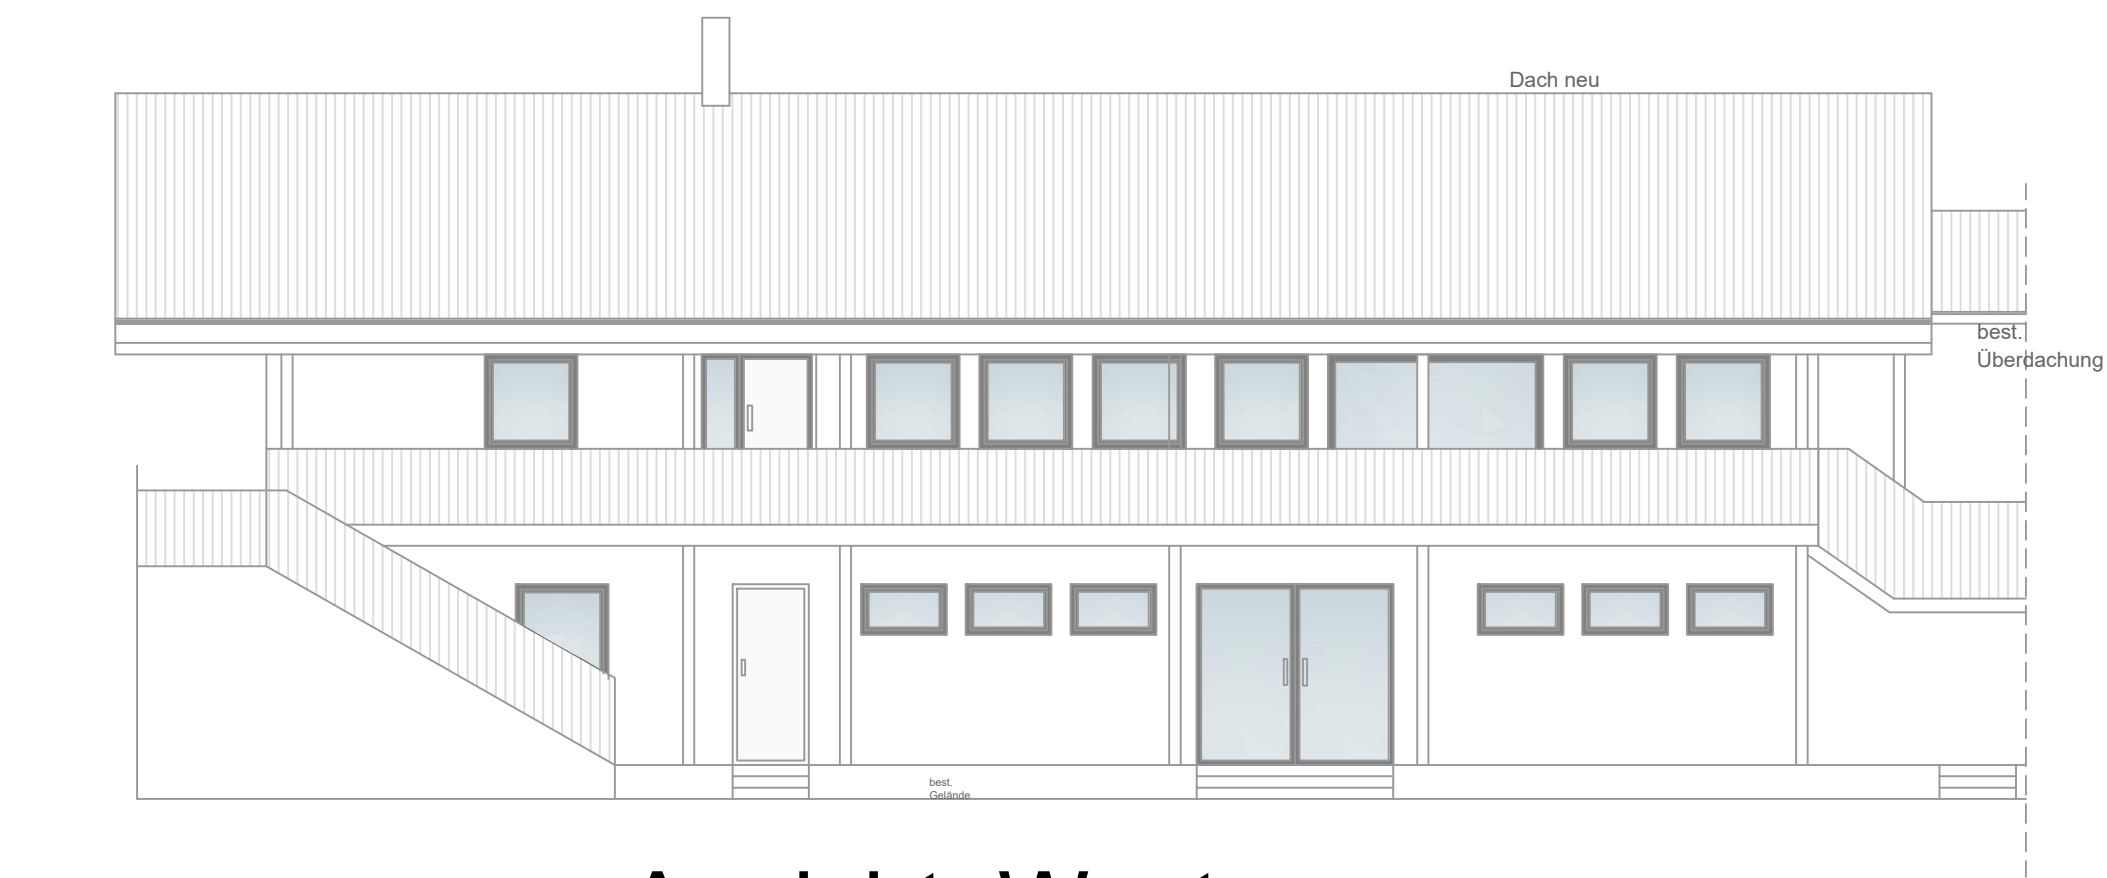


Ansicht Westen

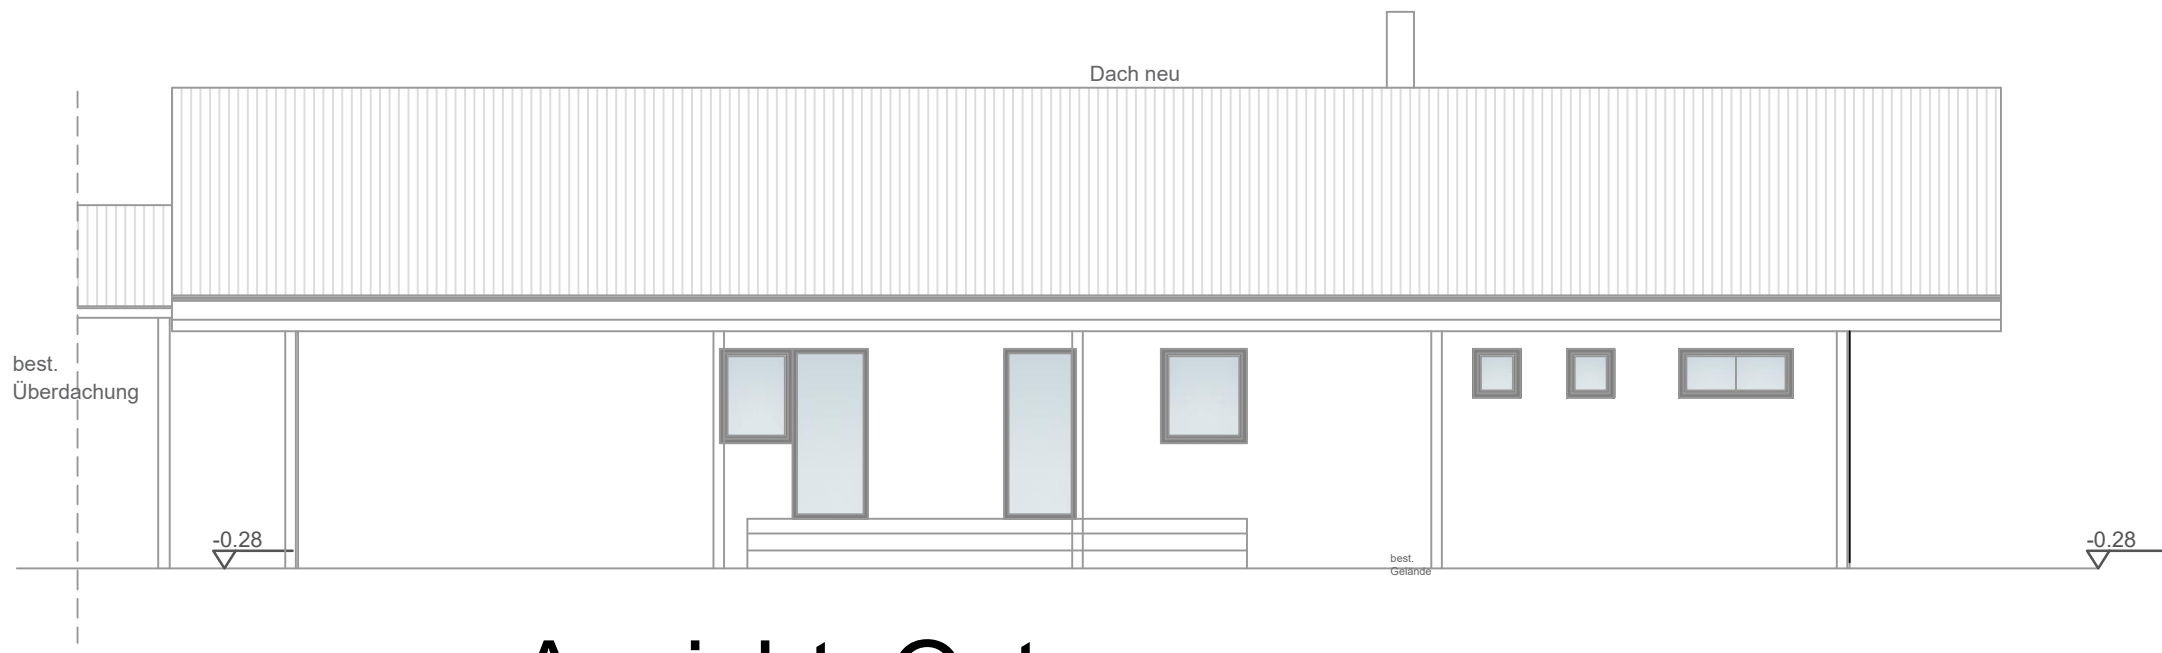


Ansicht Osten

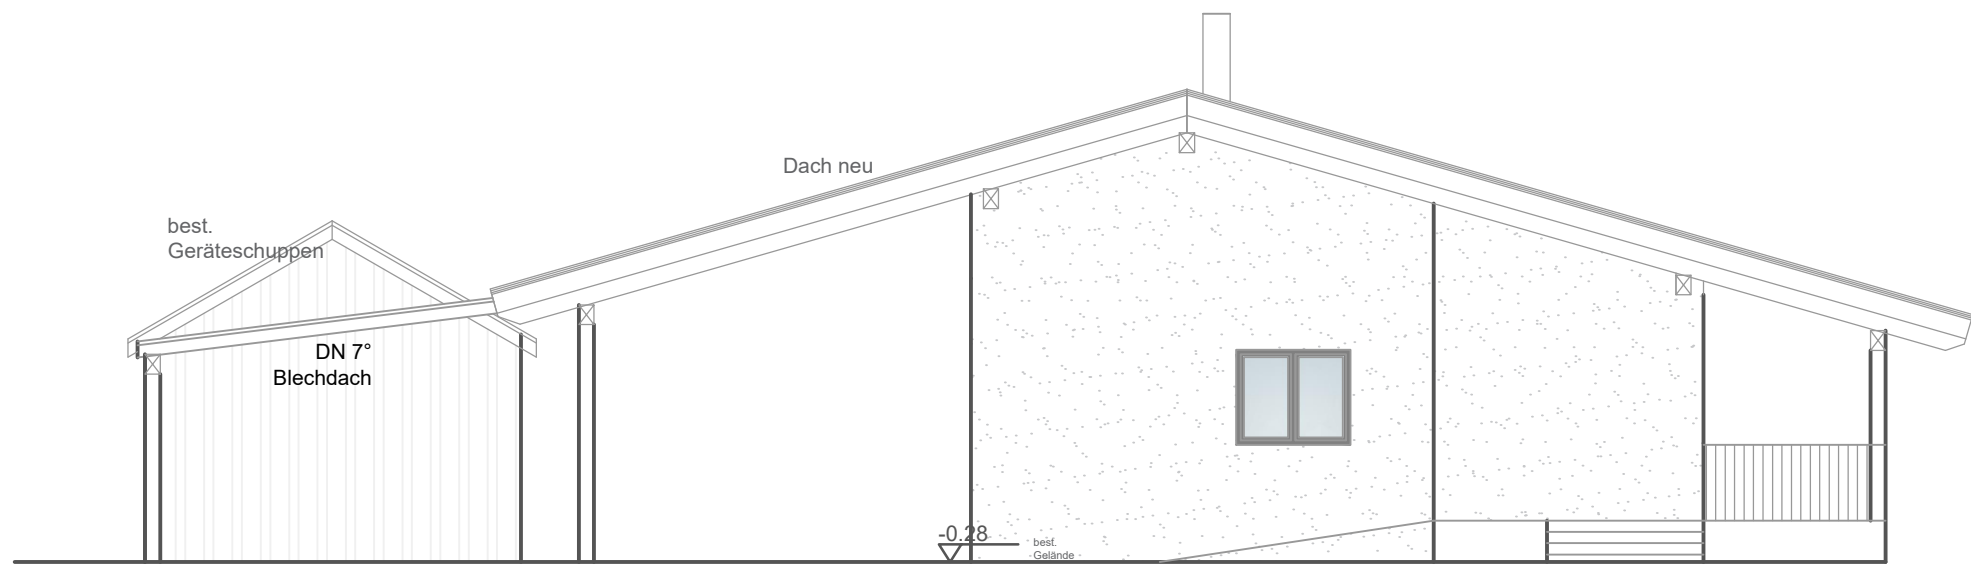


Ansicht Nord

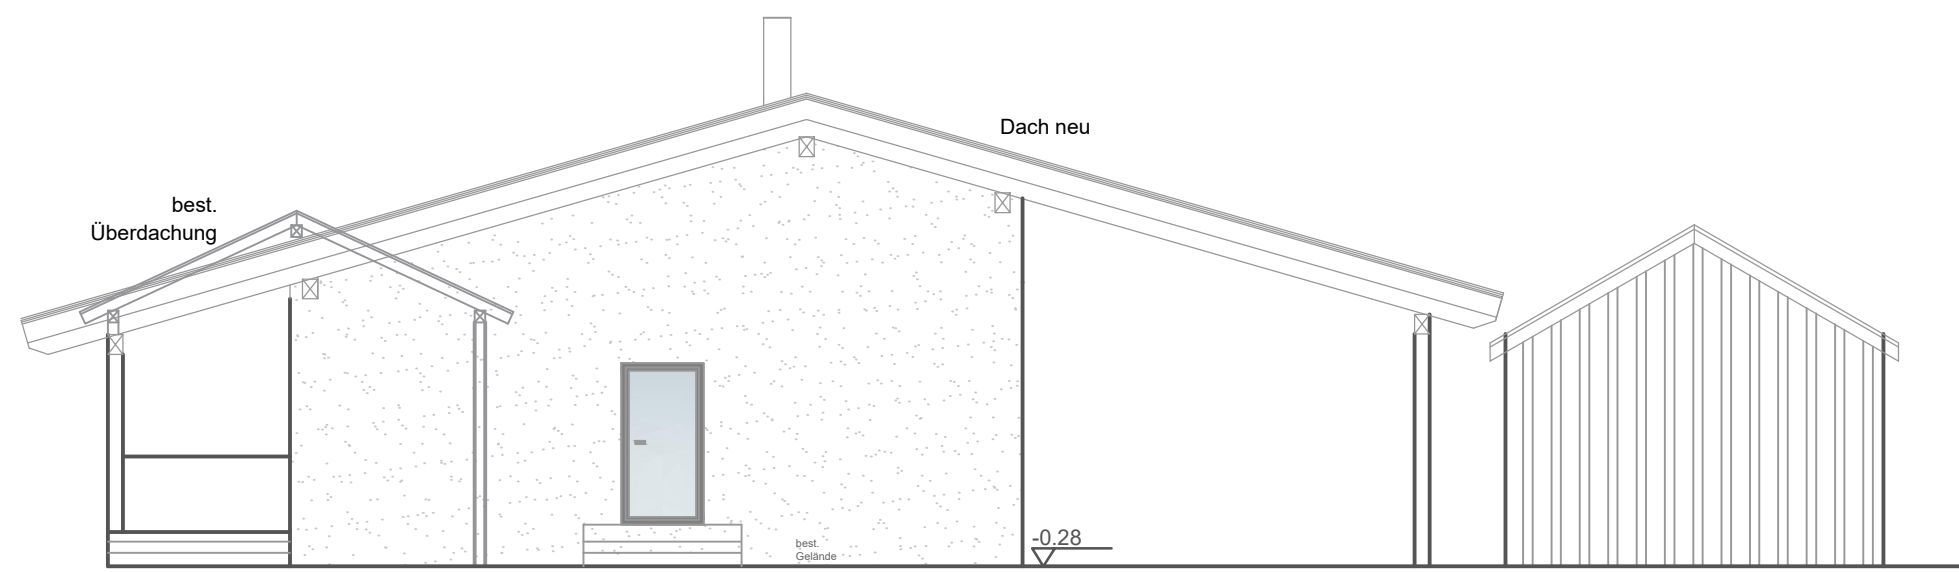


Ansicht Süd

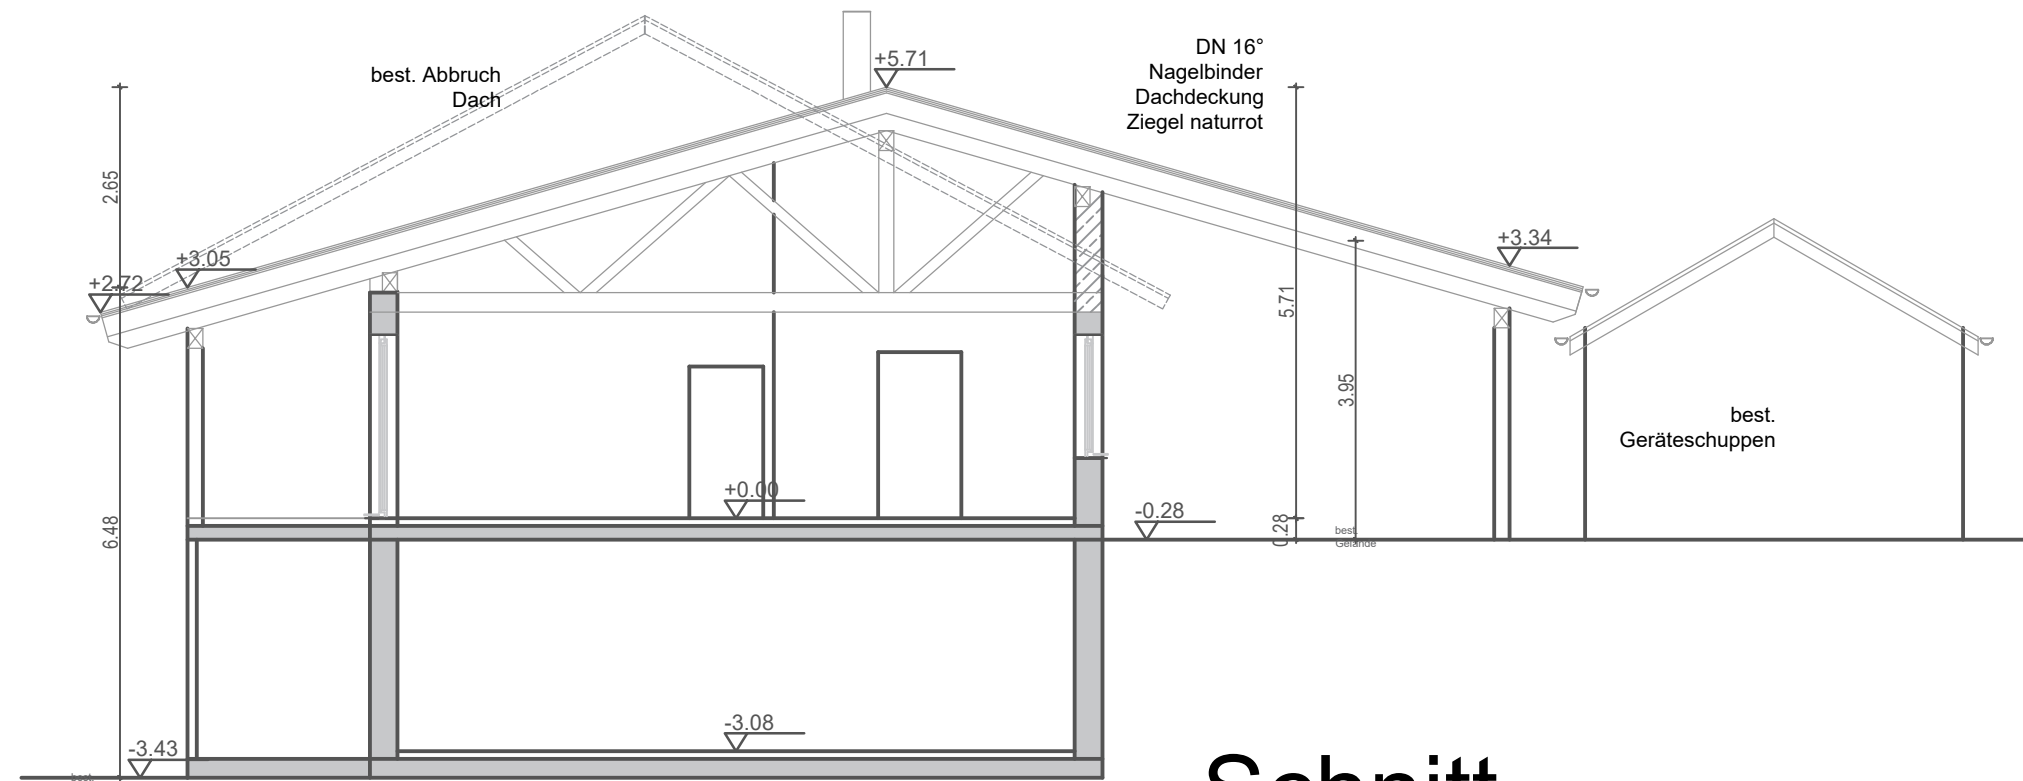



Schnitt

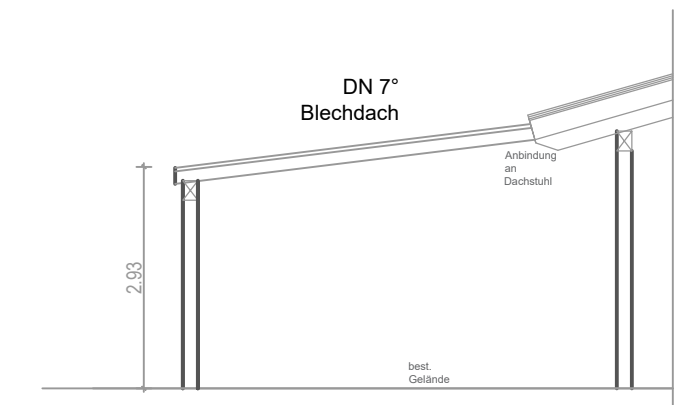

Schnitt Carport

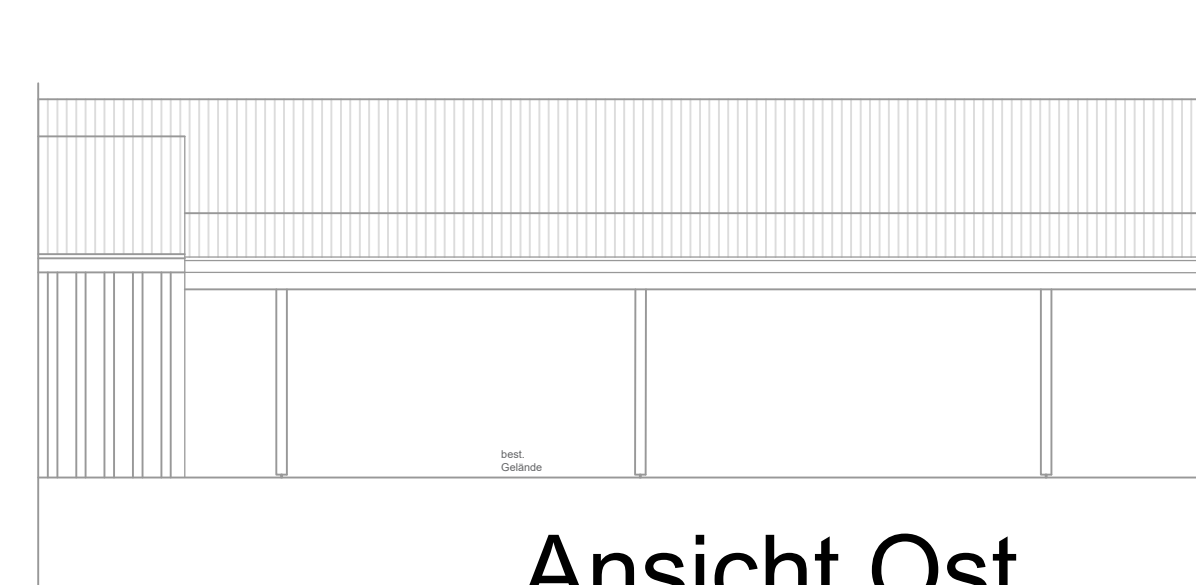

Ansicht Ost Carport

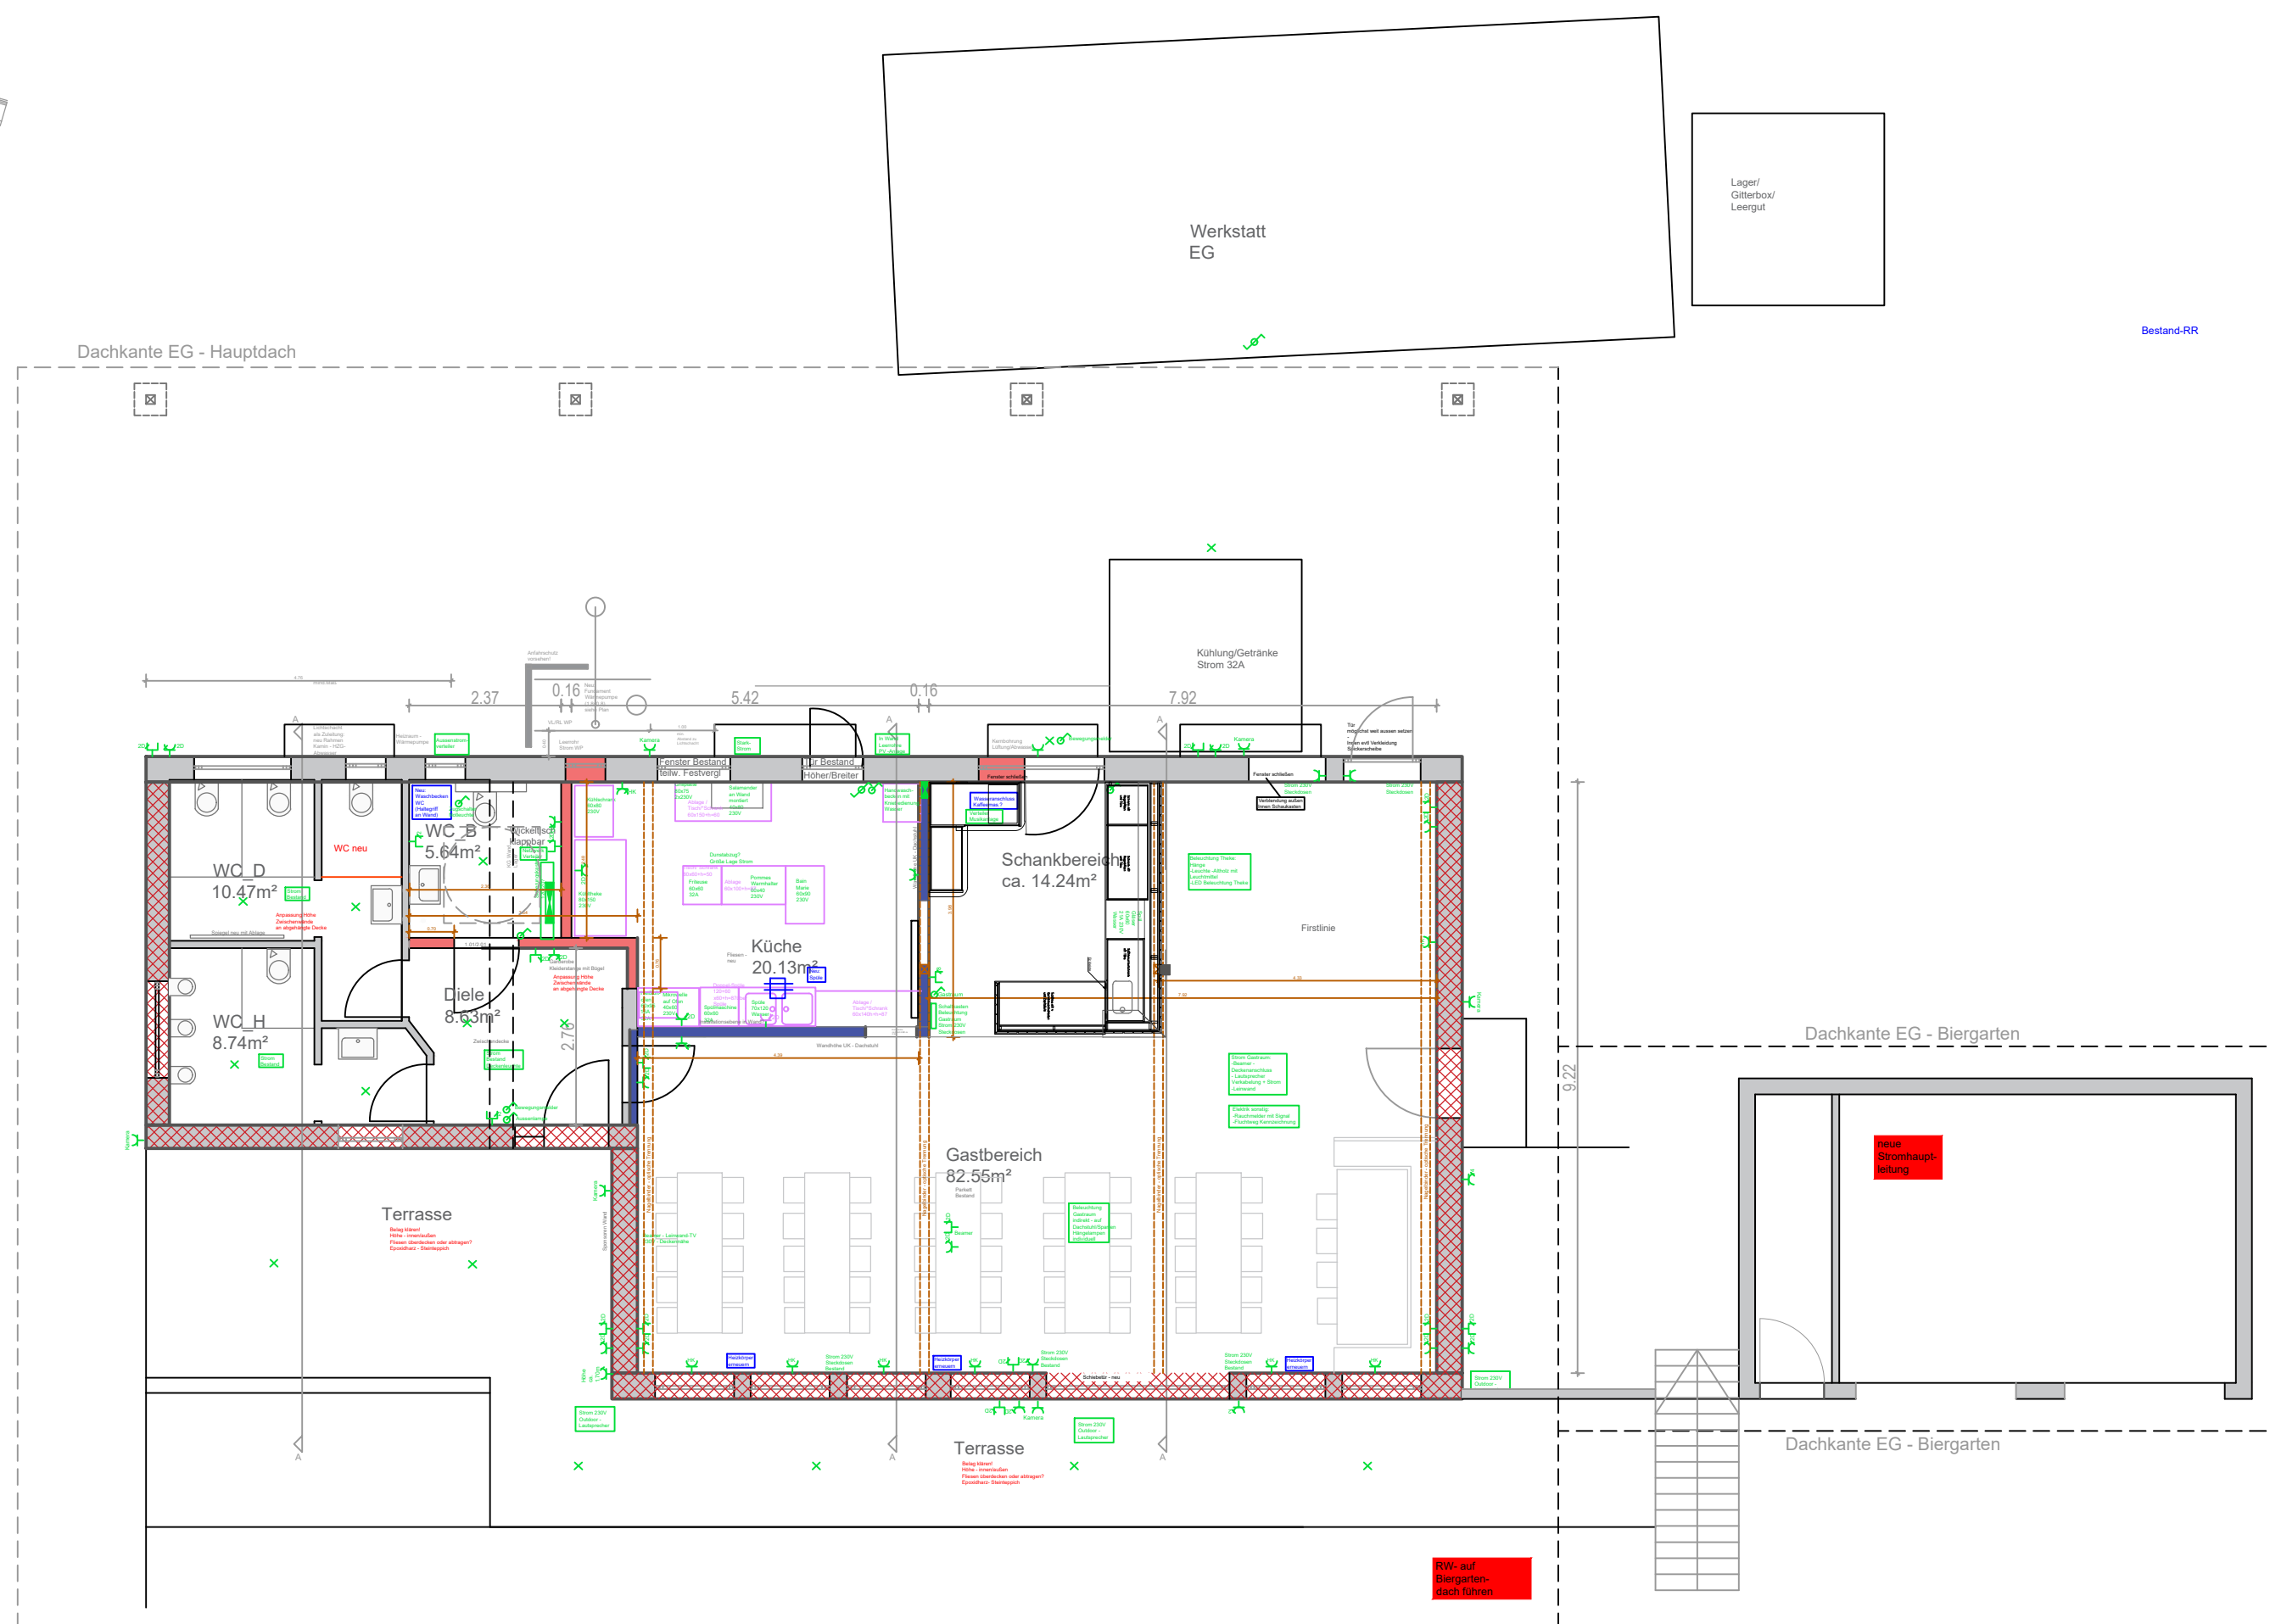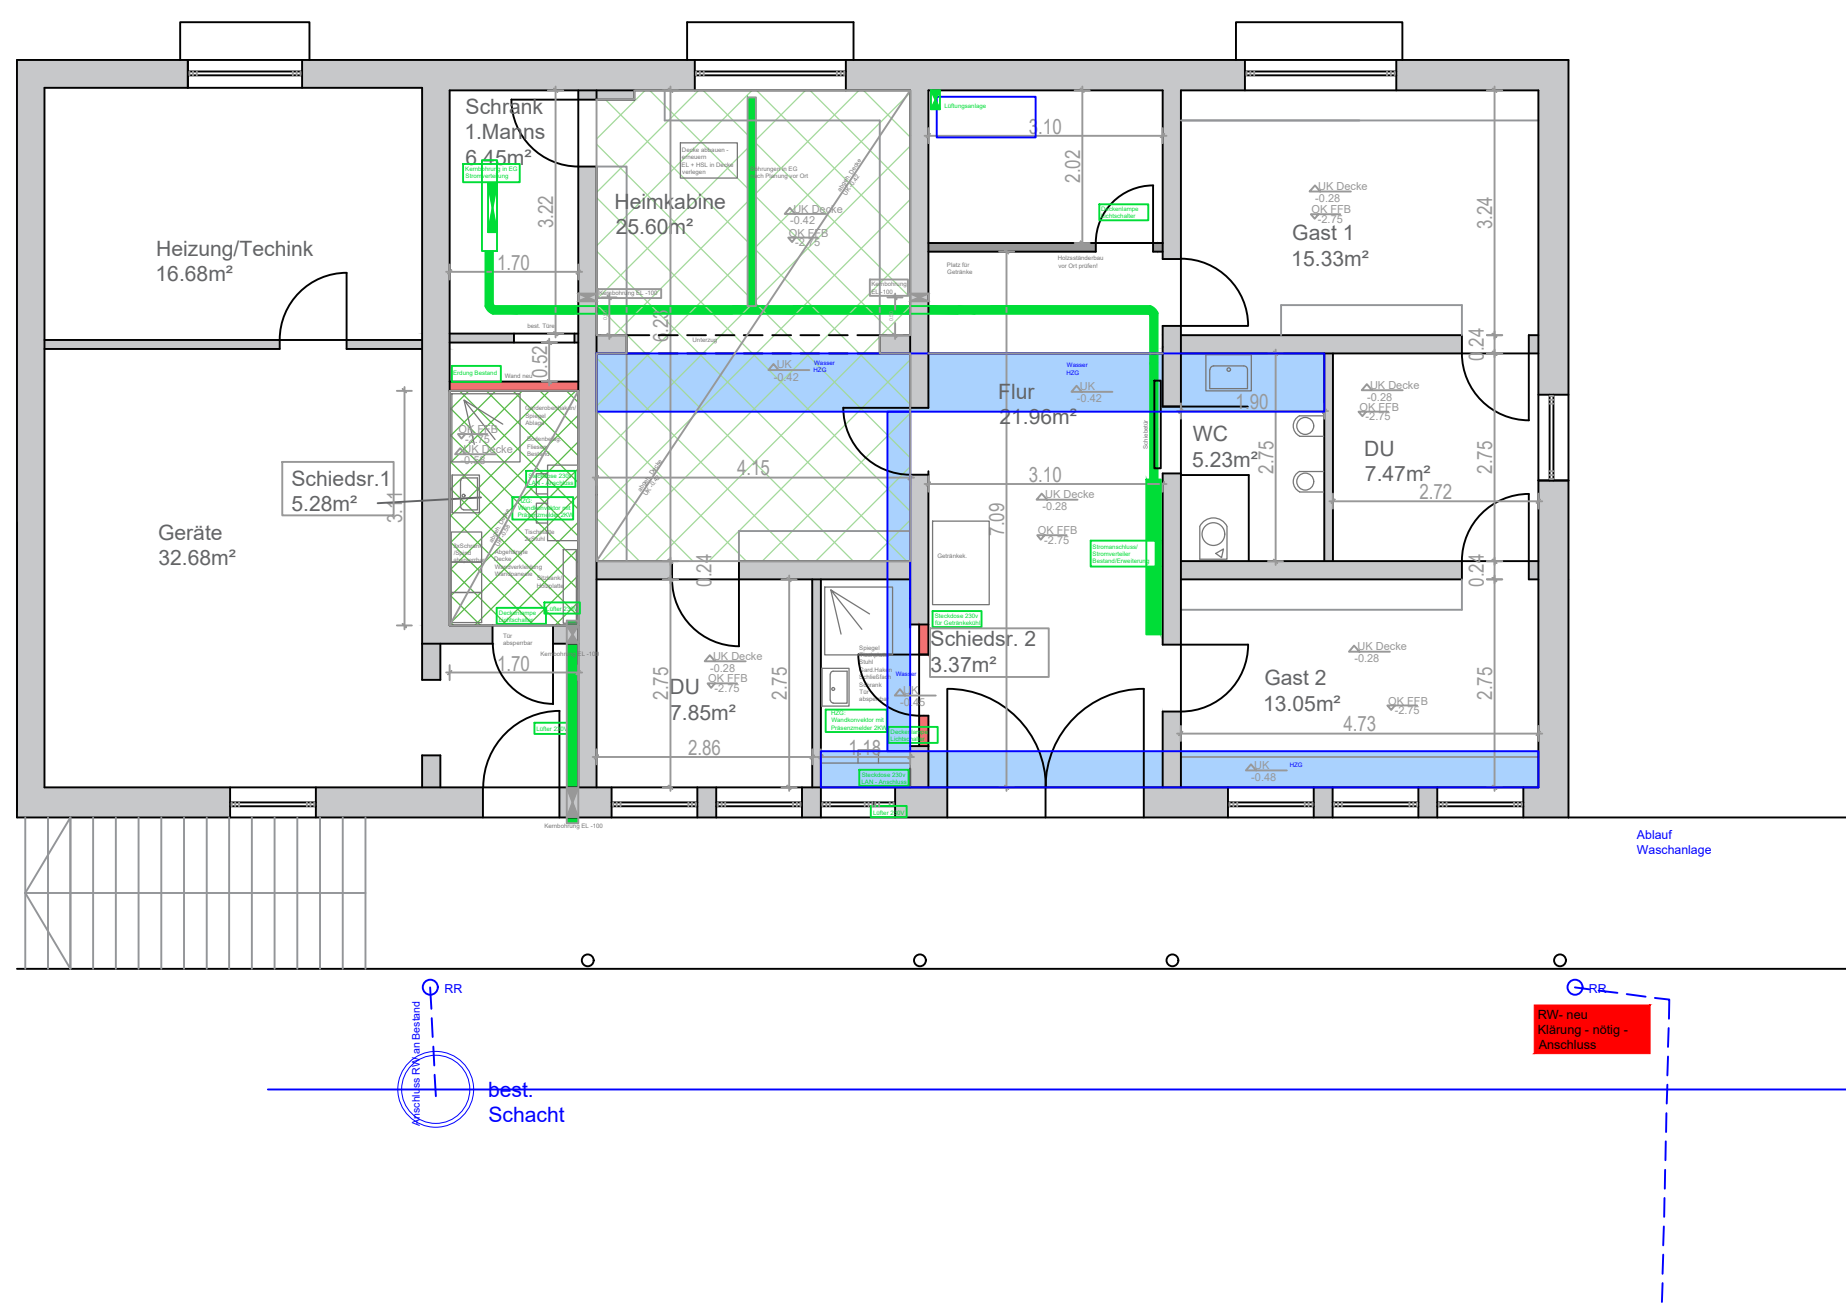

VOR BAUBEGINN IST VON EINEM SACHVERSTÄNDIGEN EIN STANDSICHERHEITSNACHWEIS SOWIE EINE WÄRMESCHUTZBERECHNUNG NACH DER DERZEIT GÜLTIGEN ENEV ZU ERSTELLEN. DIE BODEN- SOWIE GRUNDWASSERVERHÄLTNISSE SIND AUSREICHEND ZU PRÜFEN. DER PLANER ÜBERNIMMT KEINE HAFTUNG.

EINGABEPLAN

Sanierung des Sportheimes des SCKirchdorf mit Überdachung einer Aussenfläche und Anbau eines Carport

FLNR 688 und 687 Gemarkung Kirchdorf	25.06.2025
	M 1/100

Bauherr :
SC Kirchdorf
vertreten durch:
Matthias Puchinger
Frühlingstr. 1
85414 Kirchdorf

Grundstückseigentümer:
FINr.: 688
Gemeinde Kirchdorf
Rathausplatz 1
85414 Kirchdorf
FINr.: 687
Gerlsbeck Martin
Bergmoosstr. 6
85414 Kirchdorf

PLANVERFASSER:
Puchinger Matthias
Frühlingstr. 1
85414 Kirchdorf

DAS AMT: DIE GEMEINDE:

PLANINHALT:
Grundrisse; Ansichten; Schnitt, Lageplan