


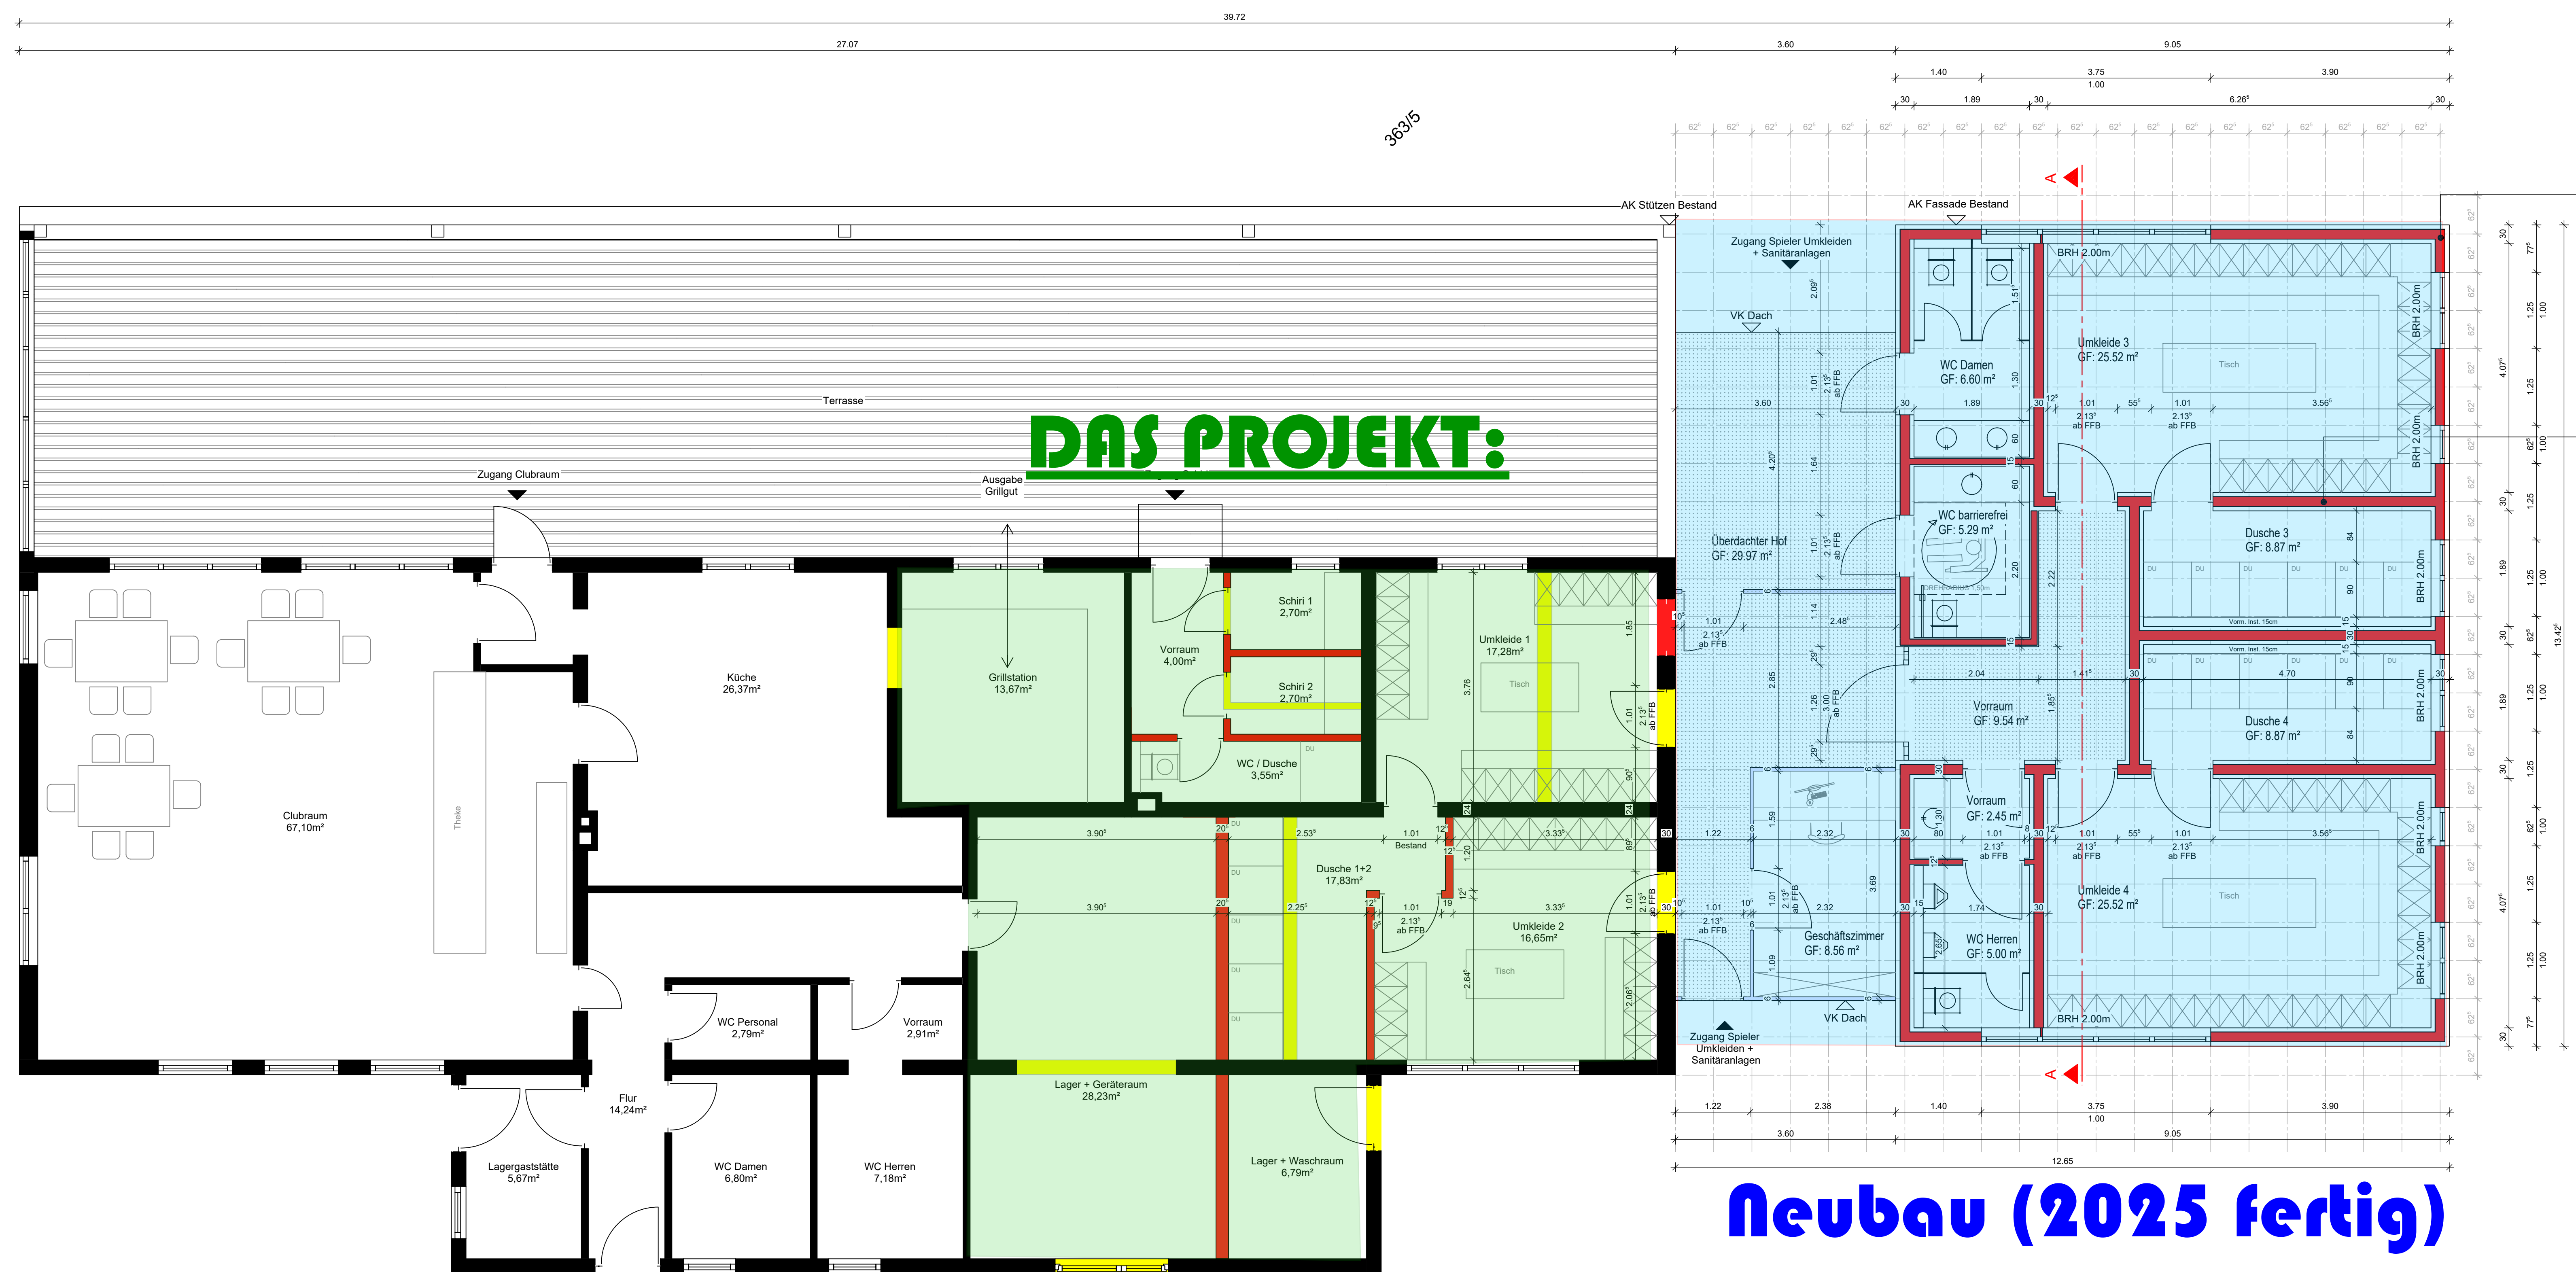

DAS PROJEKT:

Umbau/ Kernsanierung

Neubau (2025 fertig)

Außenwände

Vorschlag: Regel-Wandaufbau (Innen - außen):

- 12,5mm GK-Platte
- 20mm OSB-Platte (als Schraubebene)
- 40/60 Lattung (Inst. Ebene)
- 20mm OSB-Platte (Dampfsperre)
- KVH 20/10cm (bzw. nach Statik) Miwa.
- 60mm Holzwischfaserplatte
- Windsperbahn - diffusionsoffen
- 40/60 Lattung
- 8mm HPL-Platten (Außenfassade)

Innenwände


Vorschlag: Regel-Wandaufbau (Innen - außen):

- 12,5mm GK-Platte
- 20mm OSB-Platte
- KVH 20/10cm Miwa.
- 20mm OSB-Platte
- 12,5mm GK-Platte

BV: FC Brigachtal - Umstrukturierung u. Erweiterung des best. Sportheims

Baugrundstück:
Flurstück-Nr.: 363/5
In den Rainen
78086 Brigachtal-Klengen

Grundriss EG
M 1:50

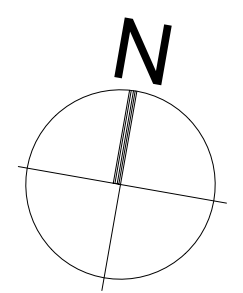

Bauherr:
FC-Brigachtal
vertr. d. ein Mitglied der Vorstandschaft: Herr Alexander Bosch
Frankenweg 5
78086 Brigachtal
Tel.: +49 172 / 5209155

Planung:
EISELE Architekten & Ingenieure
Albert J. Eisele Dipl.-Ing.
Goldenbühlstr. 15
78048 VS-Villingen
Tel.: 07721 / 52554
Fax.: 07721 / 52654
mail@eisele-architekten.com

Zweigbüro:
Vorstadt 66
CH-8200 Schaffhausen
Tel.: +41 52 624 07 24